Ansicht Süd

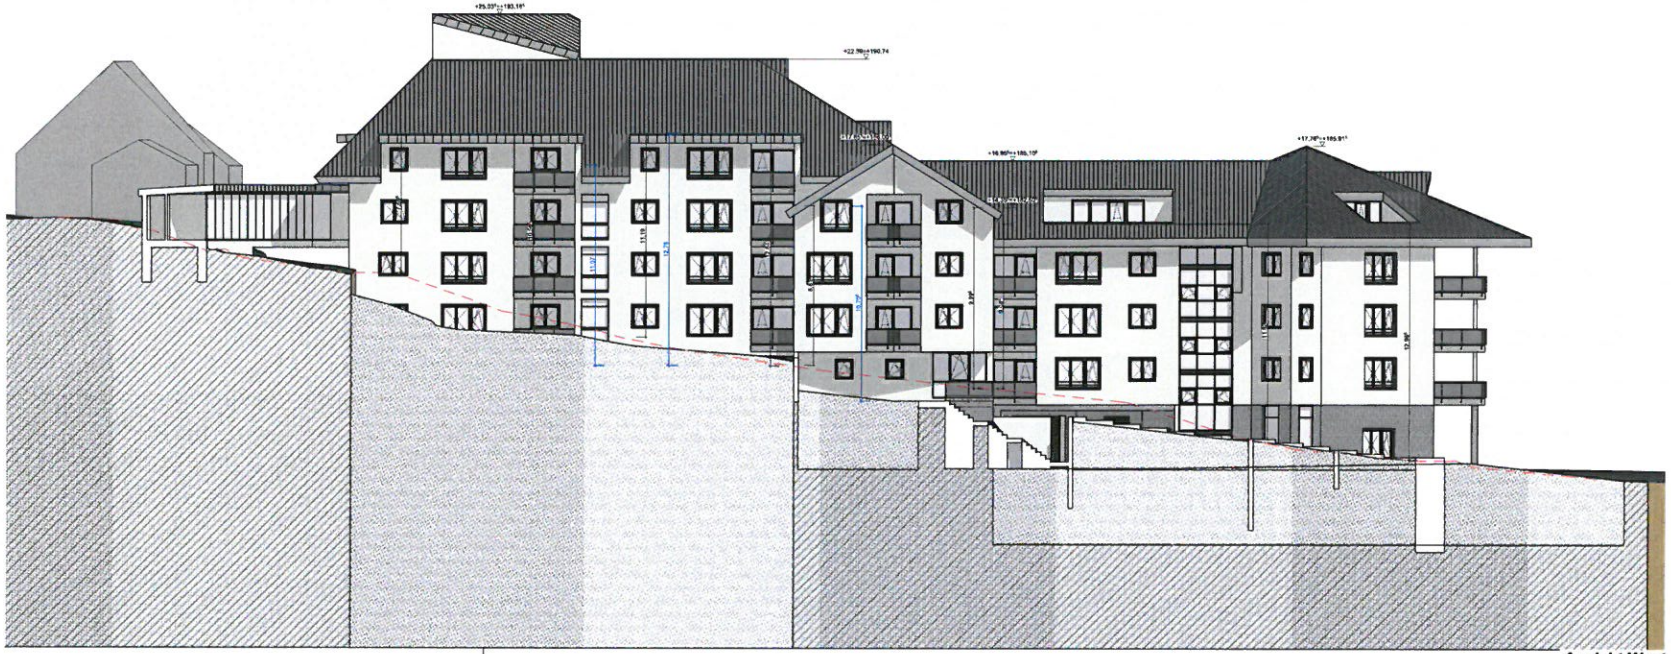

Ansicht West

Die Pläne sind ausschließlich für die Baugenehmigung zu verwenden. Sie dürfen nicht als Werkpläne auf der Baustelle eingesetzt werden. Für die Küchen- und Badeinrichtung sind die Pläne bzw. Angaben der Küchen- und Badplanung der Bauherrschaft maßgebend, die Entwässerung ist dementsprechend anzupassen. Alle Maße sind vor Baubeginn zu überprüfen. Änderungen bzw. Abweichungen sind dem Architekten schriftlich mitzuteilen.

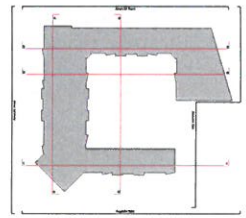

Hinweise

Gebäudeklasse 4 , Ausführung gem. geltender bautechnischer Regelwerke und dem Stand der Technik.

Maßgebend für die Planung und Ausführung ist die geprüfte Statik, der EnEV-und Schall-schutznachweis, sowie das Brandschutzkonzept

Die auf dem Grundstück verlegte Wasserversorgungsleitung ist örtlich zu prüfen. Ggf. ist das Objekt entsprechend anzupassen. Dies ist dem Bauleiter unverzüglich mitzuteilen.

Für Schäden an der Leitung wird keine Haftung übernommen.

Auszug aus Lagekarte

Sämtliche Maße sind vom Unternehmer eigenverantwortlich am Bau zu prüfen.
Alle Werkpläne sind nur in Verbindung mit den gültigen Schal- und Bewehrungsplänen des Tragwerksplaners, sowie den Durchbruchsplänen der Fachingenieure gültig und sind nur den ergänzenden Angaben.
Detailangaben sind nach Angabe Tragwerksplaner auszuführen.
Der Ausführende ist verpflichtet, den Auftraggeber auf etwaige Unstimmigkeiten der Ausführungsunterlagen hinzuweisen (VOB, § 3.3)

Vorplanung 1:100

Datenerfassung: Winterschadl
Flur: 10
Flst.: 417

± 0,00 = 168,10 m üNN = OK FFB EG

BAUVORHABEN:
471 - Wohnen am Burgplatz
Schlaverka 19
53809 Ruppichteroth

wohnen am burgplatz

BAUHERR:
Wohnen am Burgplatzplatz
UG und Co.KG

Zum Tannalm 11
53809 Ruppichteroth

Tel: 02247-3610

ARCHITEKT:
architekten
Dipl.-Ing. (FH)
Christina Jonas

Dreiherrenstr. 20
53804 Much

Tel: 02245 499 880
Fax: 02245 499 881

E-Mail: c.jonas@architekten-jonas.de

VP.12	Haus 1 Ansichten

Maßstab	Maßgeräte	Datum	Planverfasser
1:100	TWB/941 AG	19.06.2020	christina MPO