
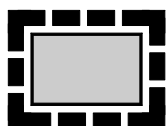


Gemeinde Ruppichteroth

"33. Änderung des Flächennutzungsplanes (FNP) im Bereich des Gewerbegebiets Ruppichteroth Nord/Ost"

Übersichtplan Geltungsbereich

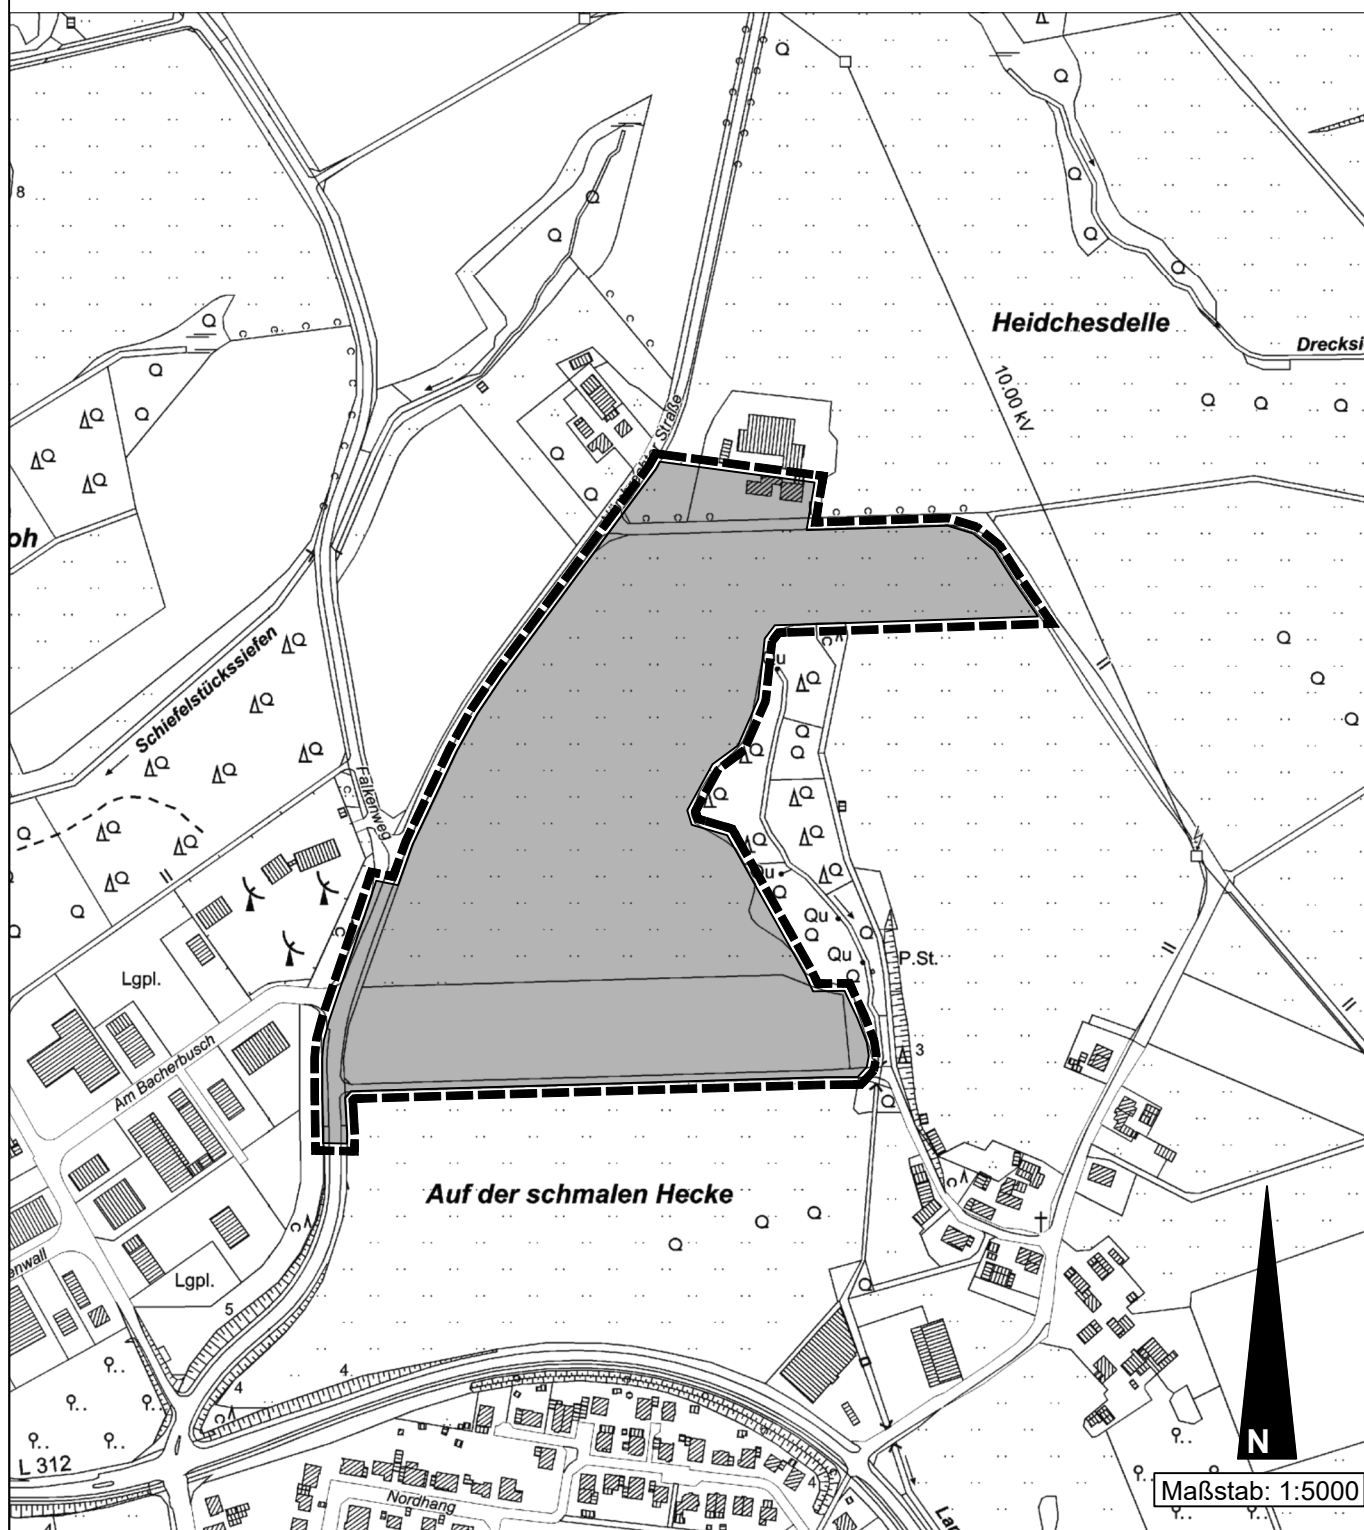

Grenze des
räumlichen
Geltungsbereichs

Gemarkung Ruppichteroth Flur 8