
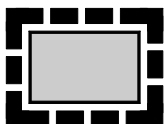


Gemeinde Ruppichteroth

Bebauungsplan Nr. 1.04/2

"Gewerbegebiet Ruppichteroth Nord/Ost"

Übersichtplan Geltungsbereich

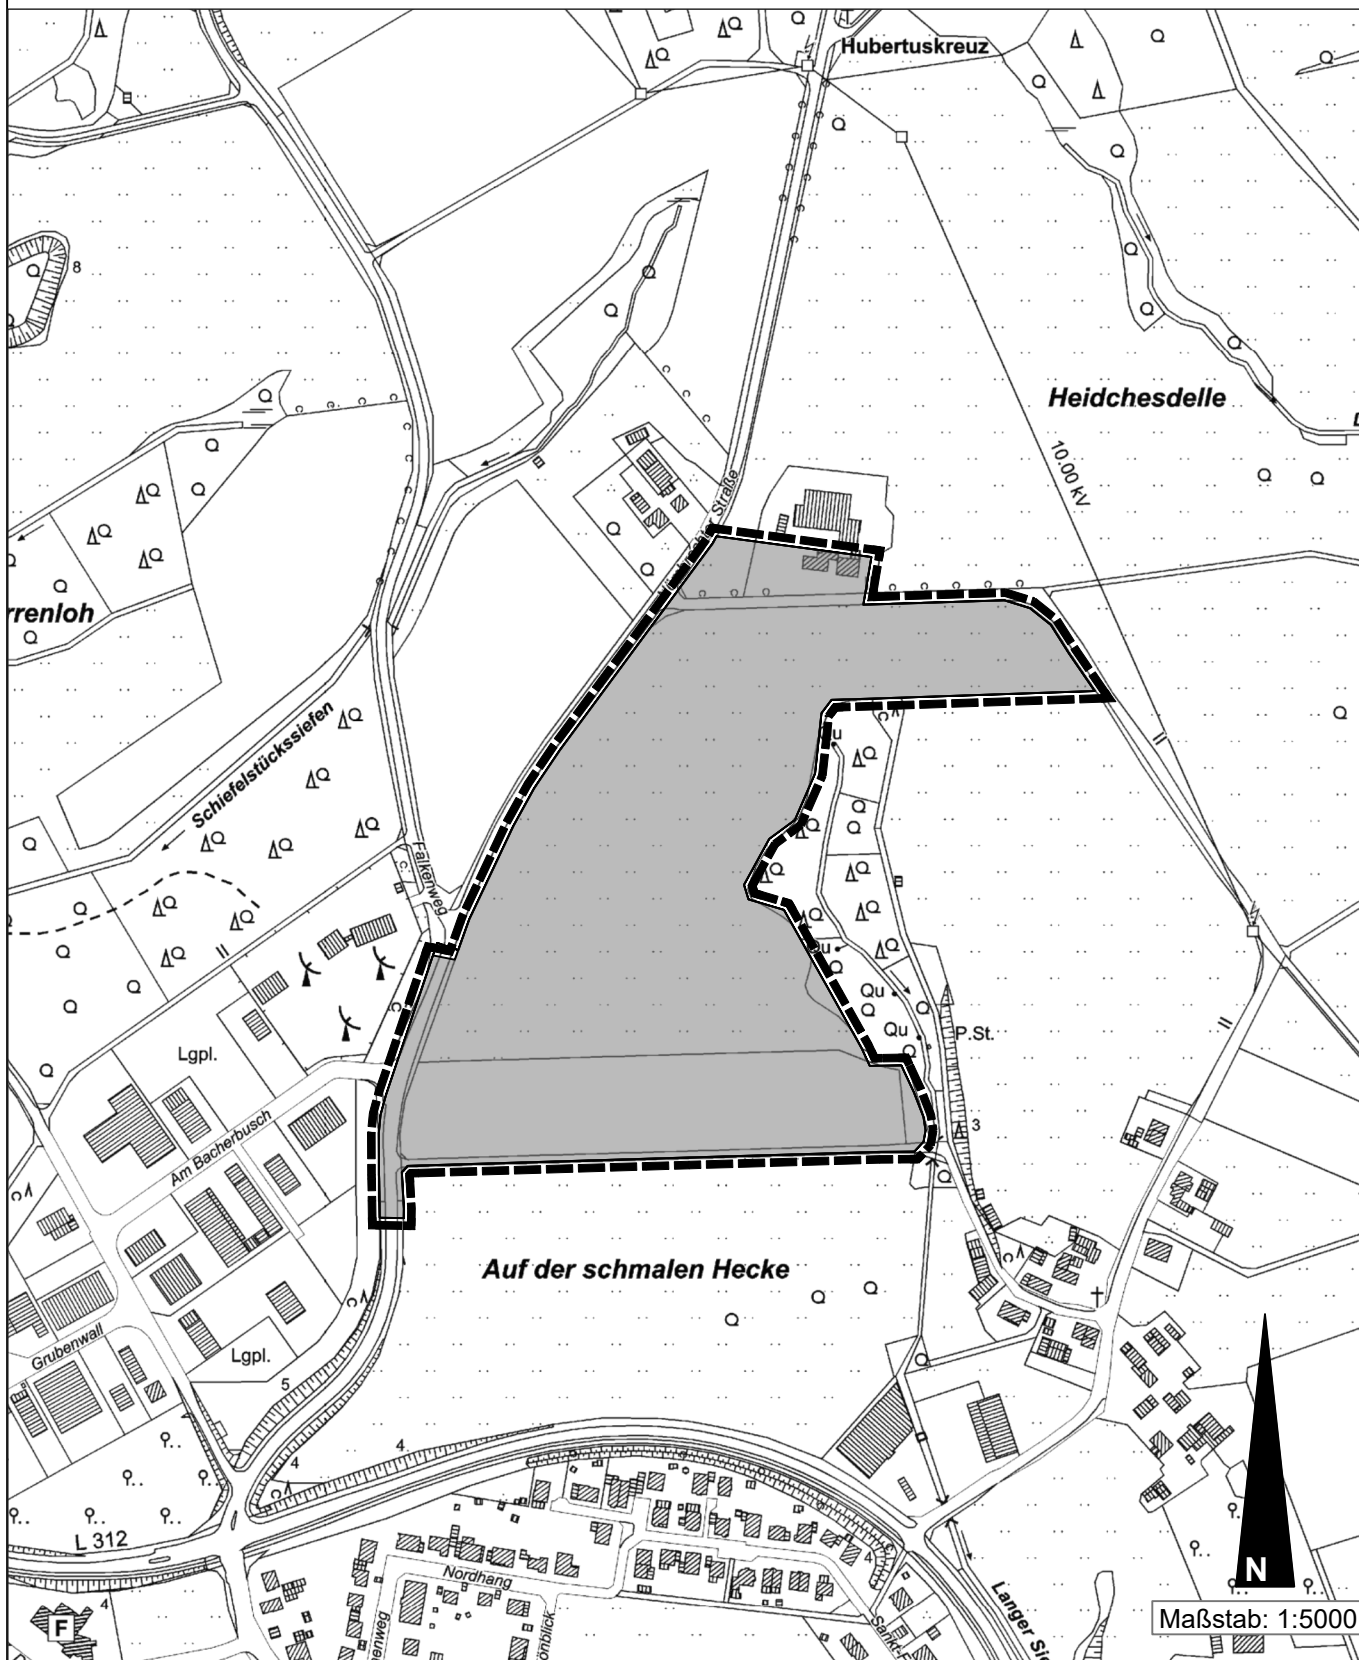

Grenze des
räumlichen
Geltungsbereichs

Gemarkung Ruppichteroth Flur 8