
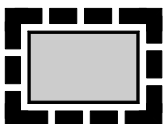


# Gemeinde Ruppichteroth

## 35. Änderung des Flächennutzungsplanes Übersichtplan Geltungsbereich

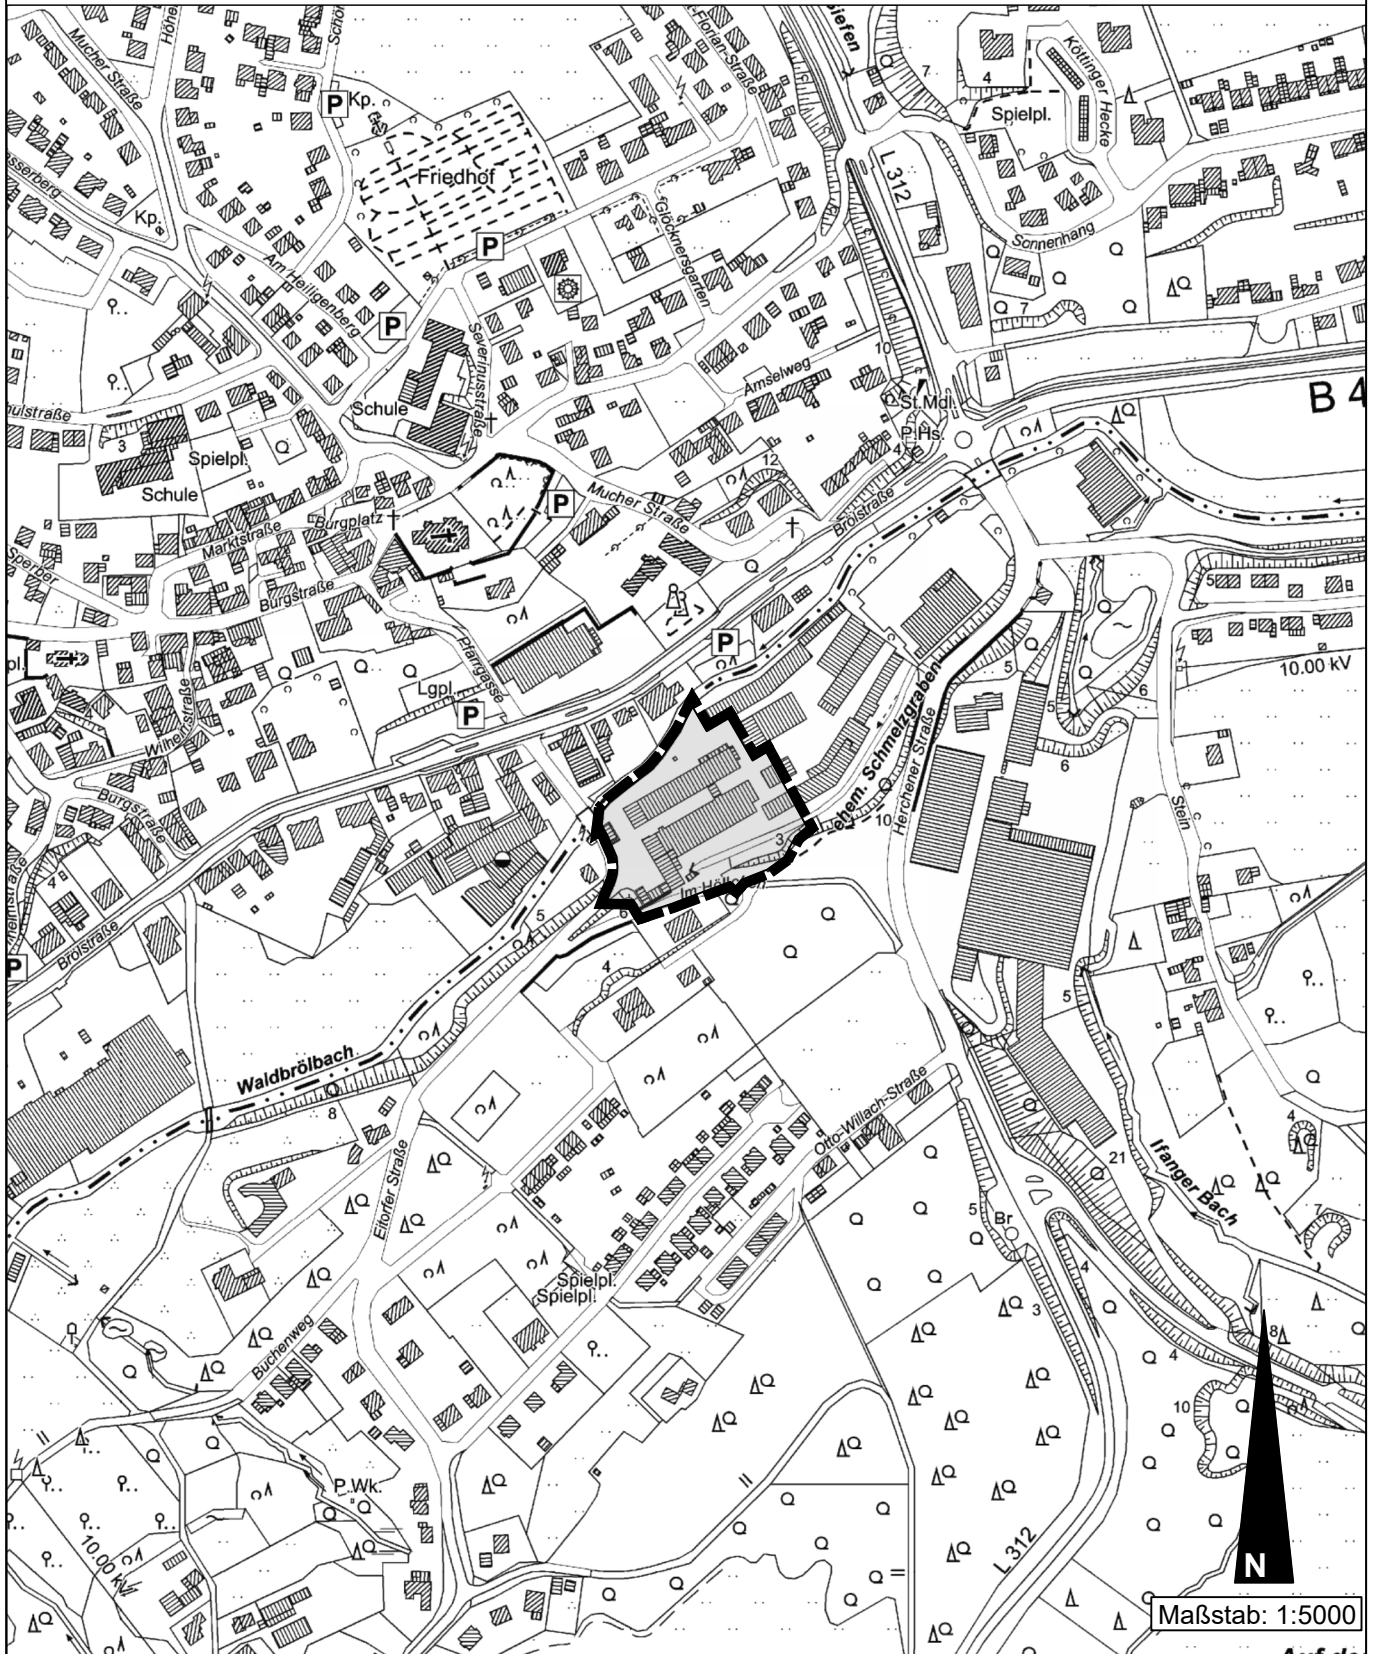

Grenze des  
räumlichen  
Geltungsbereichs

Gemarkung Ruppichteroth Flur 11,  
Gemarkung Velken Flur 7