


Gemeinde Ruppichteroth

6. Änderung des Bebauungsplanes Nr. 1.01/3 Ruppichteroth Mitte im Bereich „Ecke Burgstraße/Pfarrgasse/B478“ - Geltungsbereich -

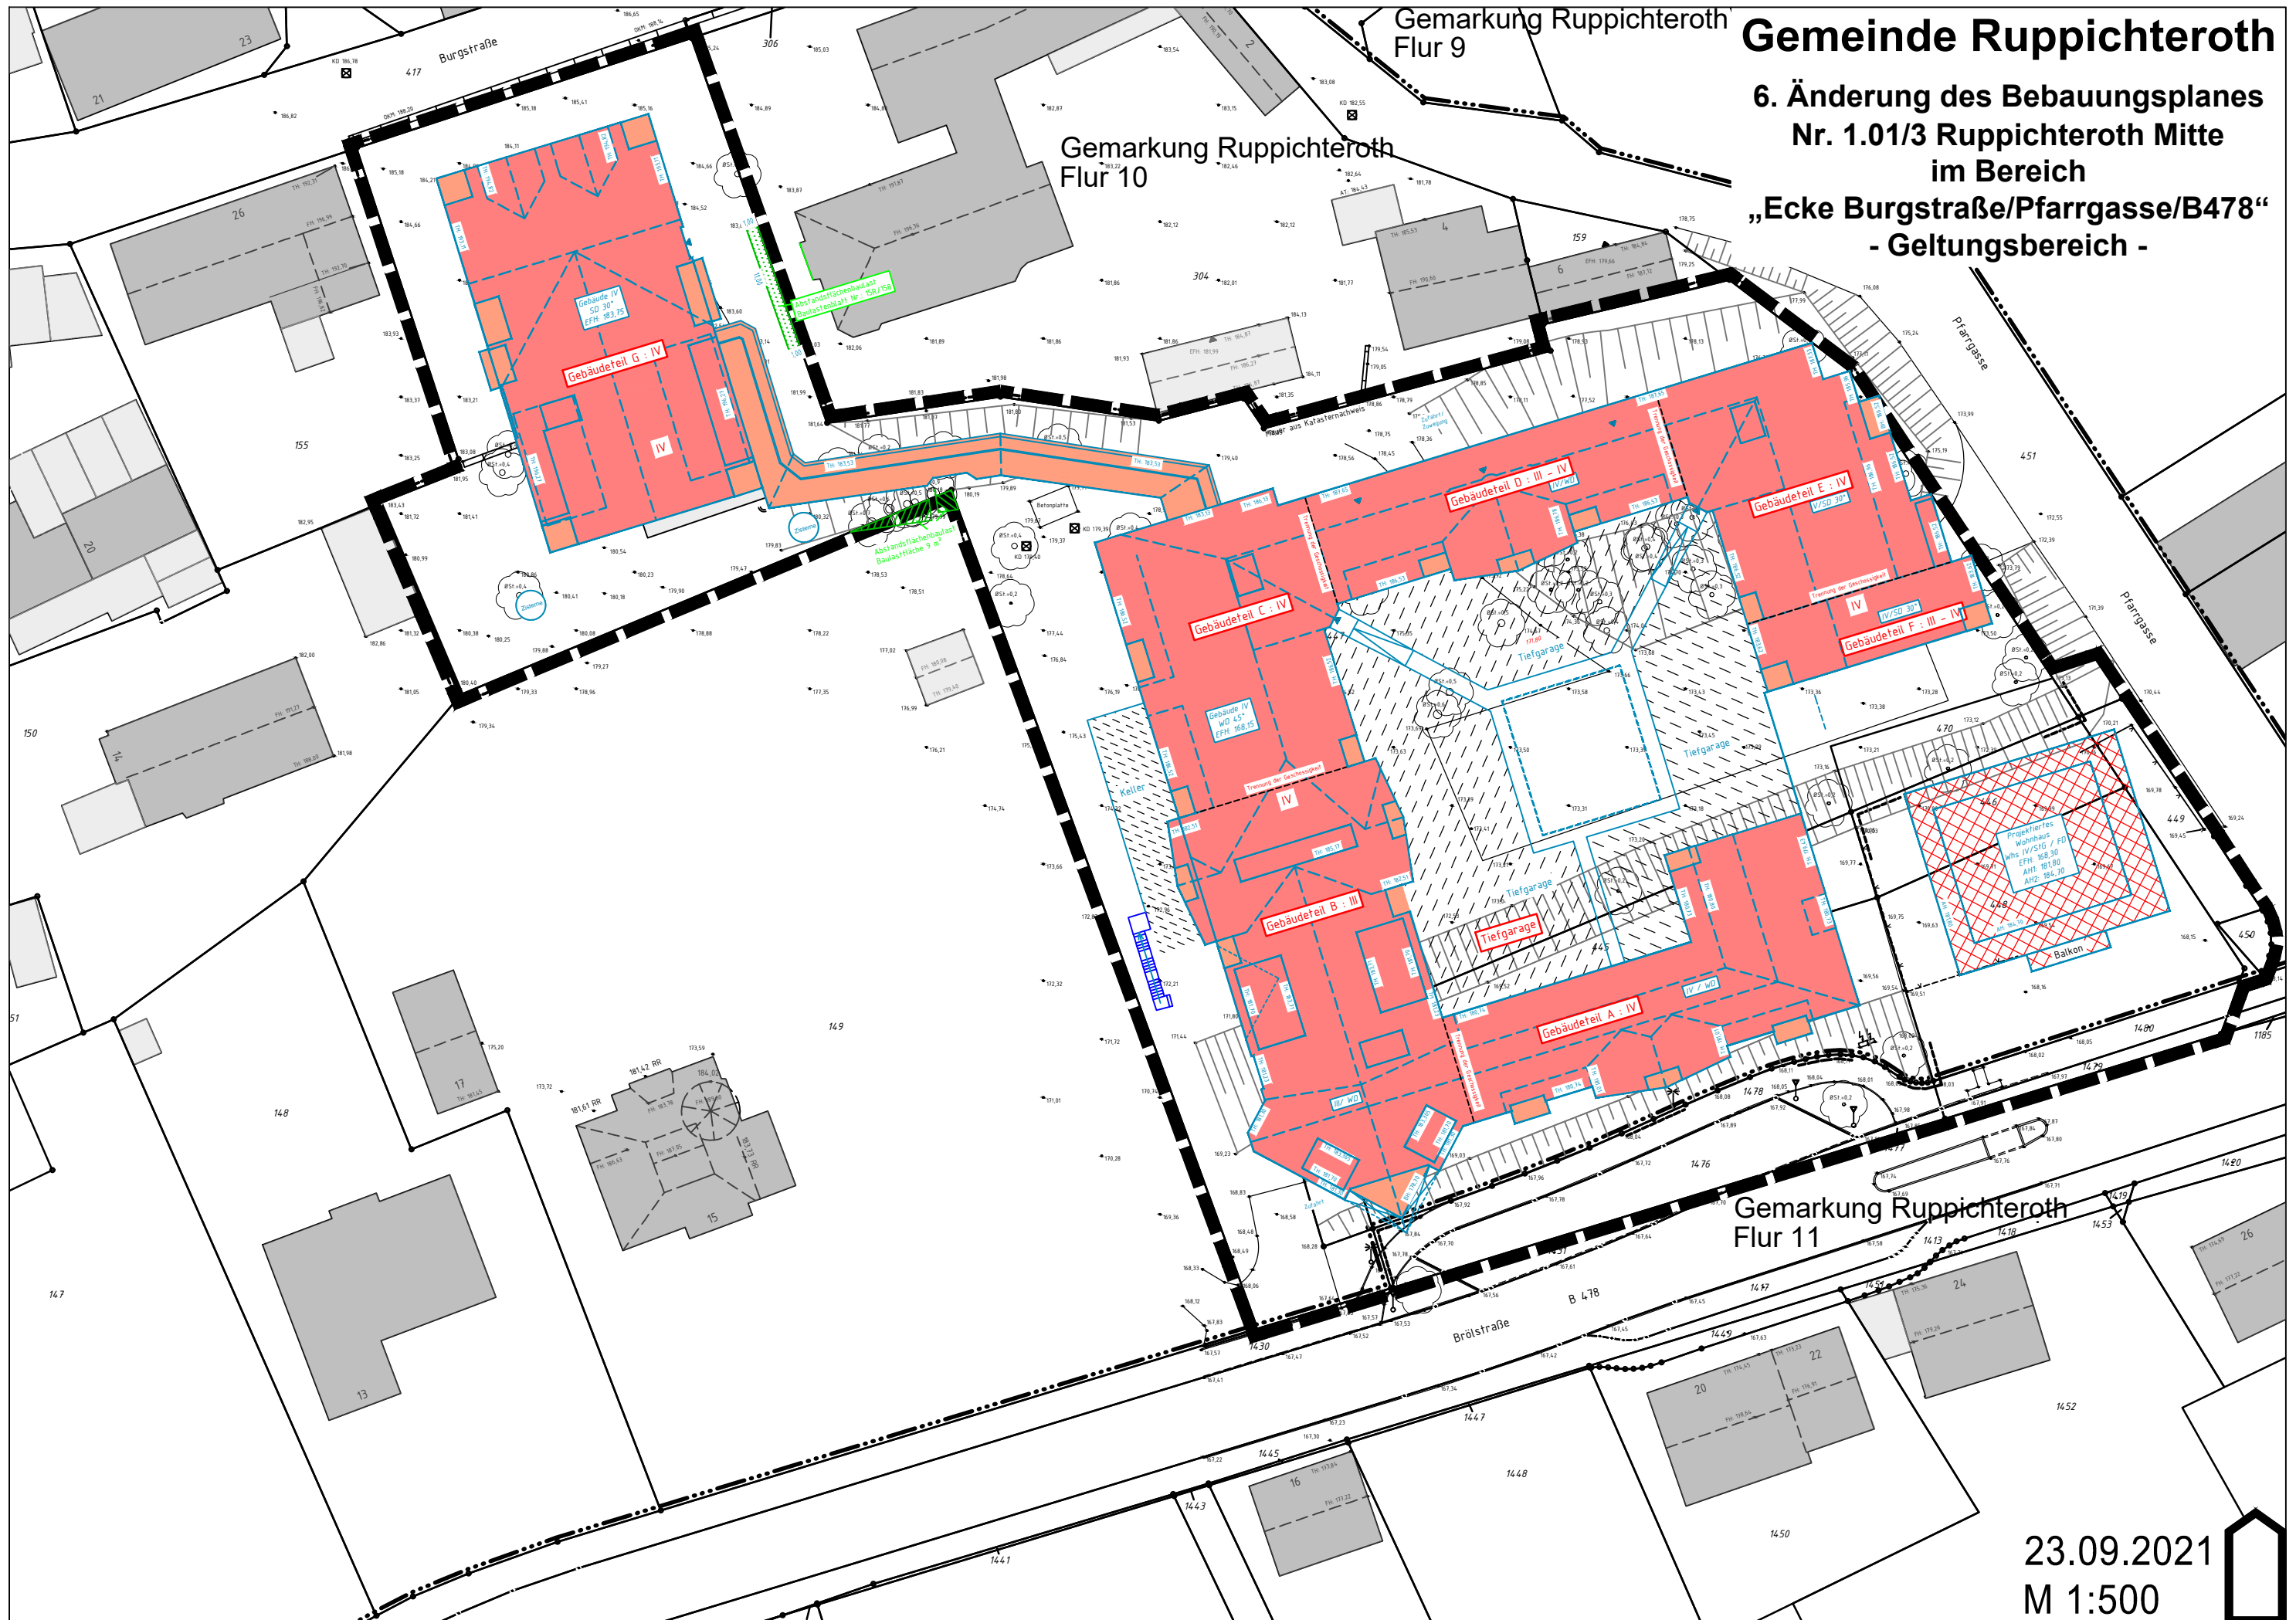

23.09.2021
M 1:500

