


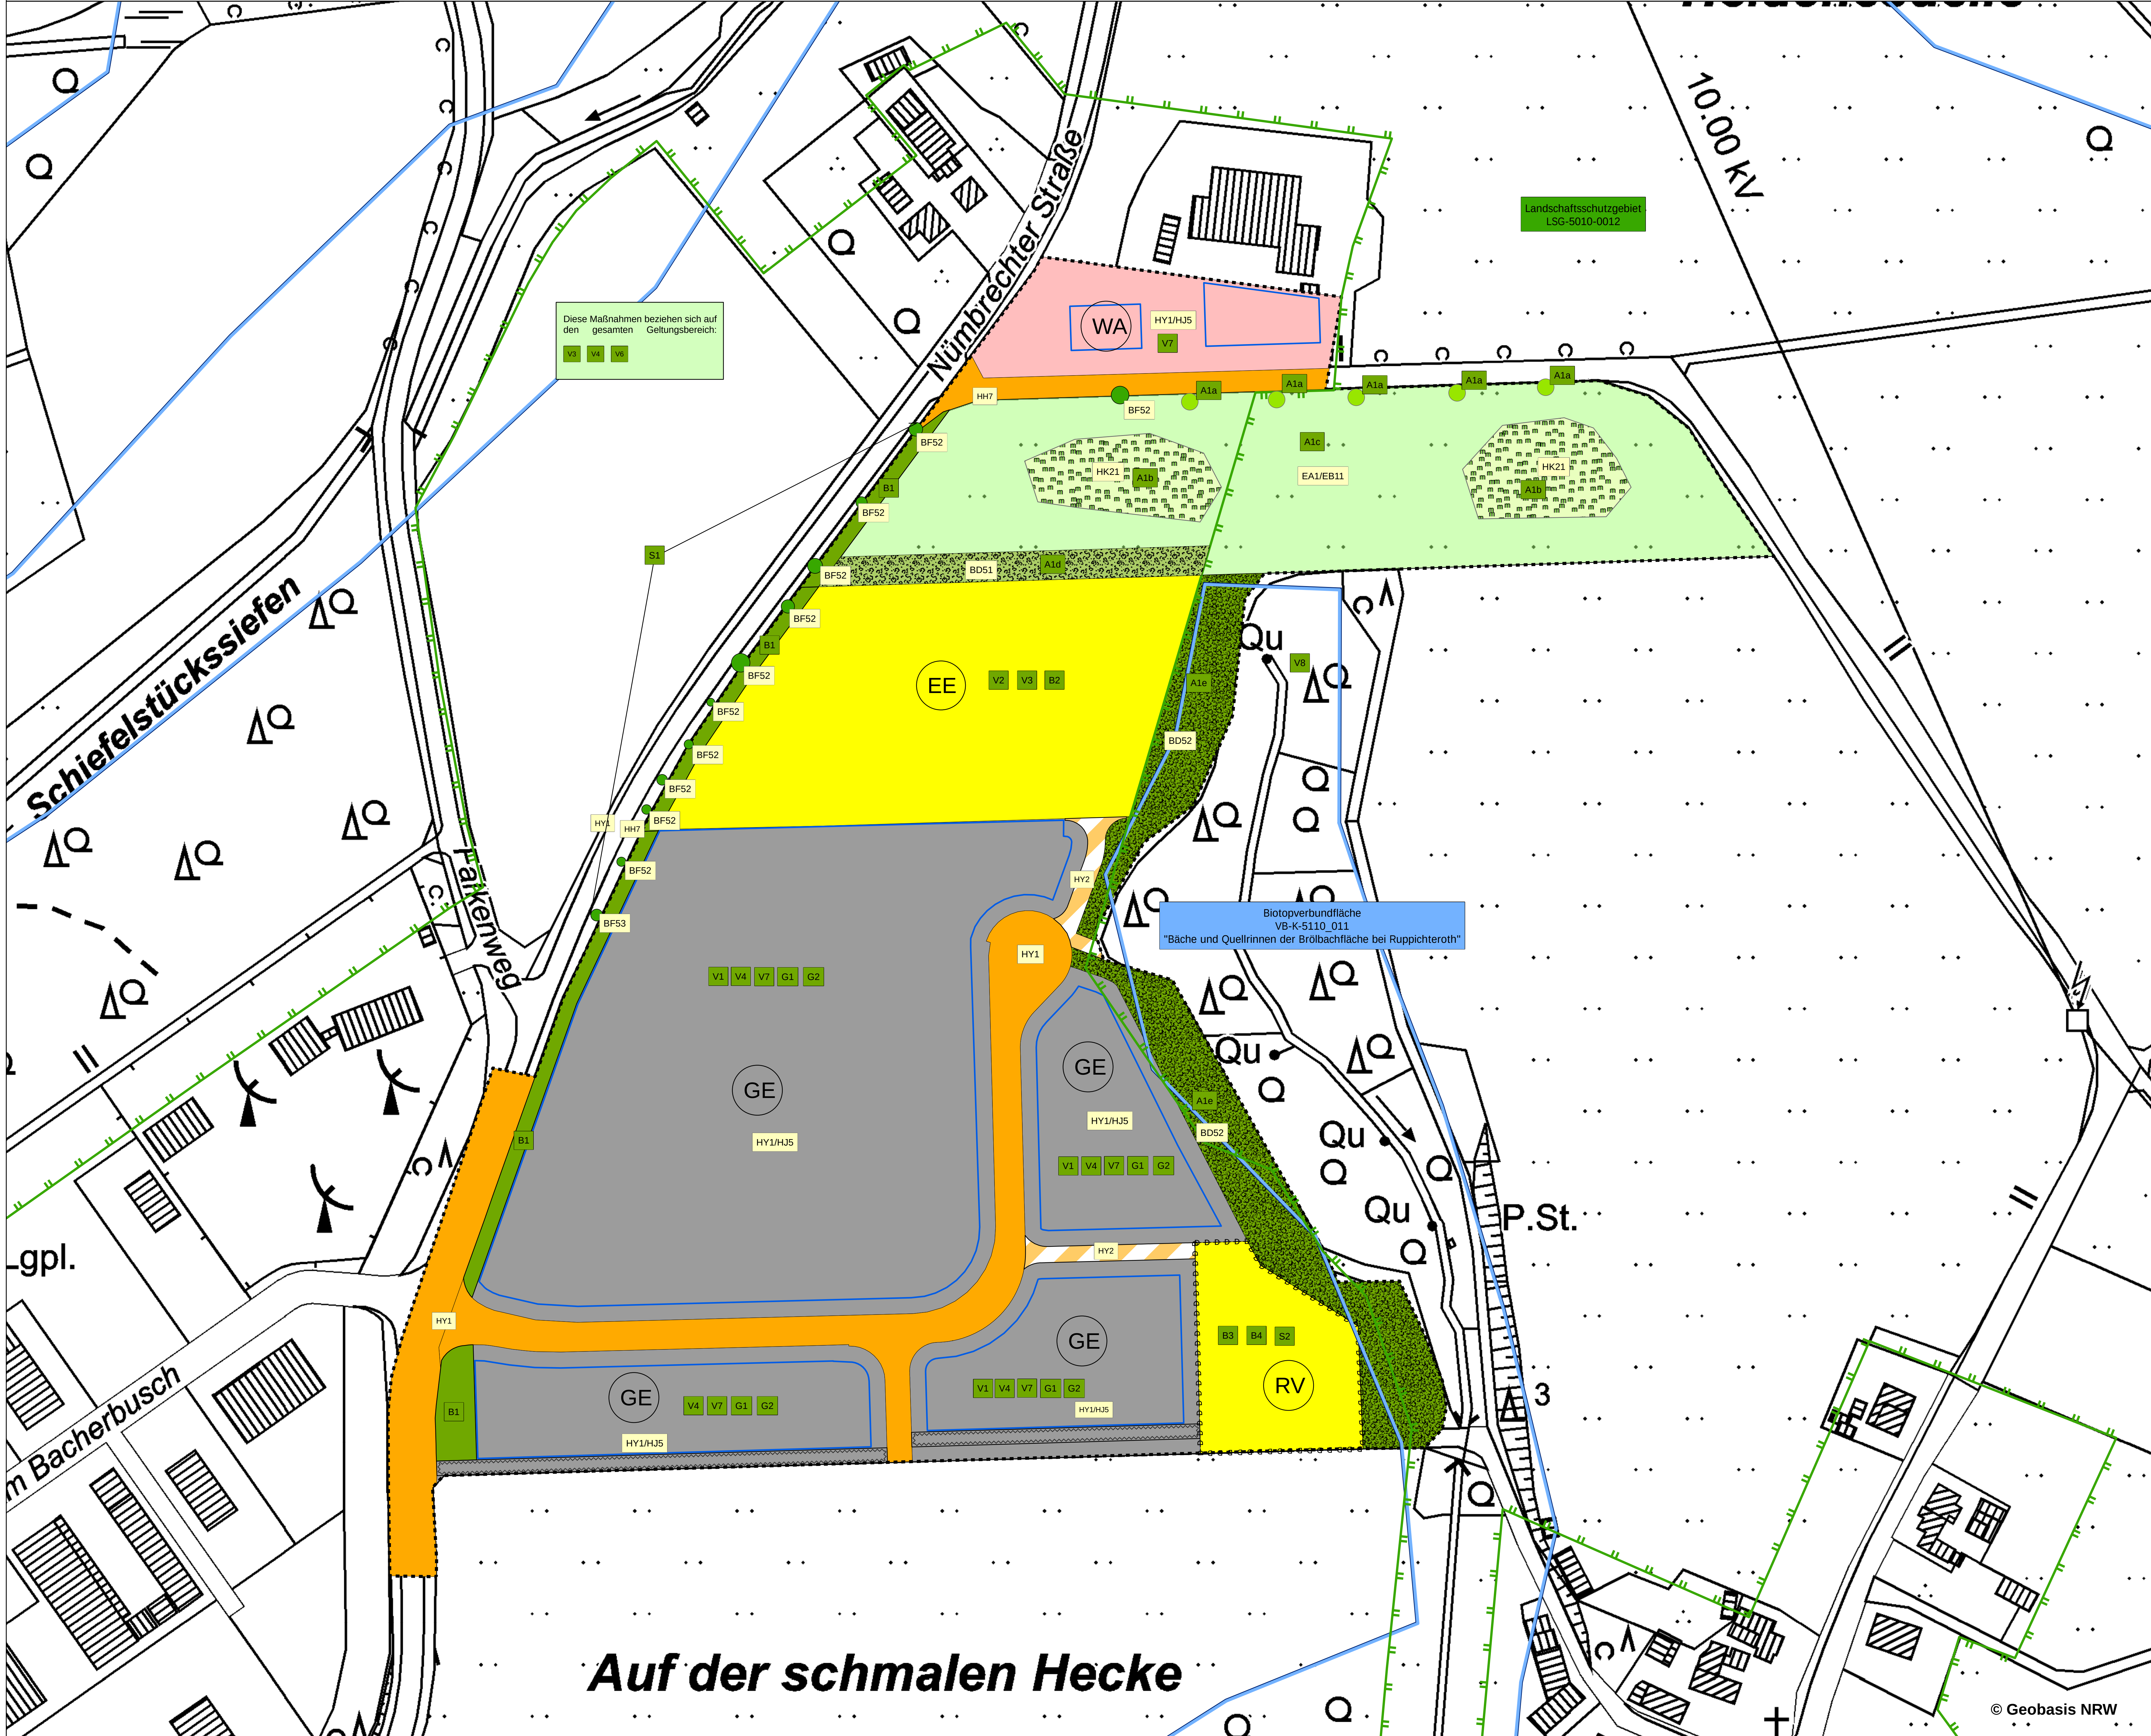

Legende

I. Landschaftspflegerische Maßnahmen

- V1 Umweltbaugleitung
- V2 Bodenkundliche Baugleitung
- V3 Beleuchtungsmanagement
- V4 Extensive Bewirtschaftung der Photovoltaik-Fläche
- V5 Durchlass für Kleinsäuger/ Wolfsabweisende Umzäunung
- V6 Ausweisung von Baustelleneinrichtungsflächen
- V7 Vermeidung von Vogelschlag
- V8 Nistkästen für den Waldkauz
- B1 Erhalt/Anpflanzung von Bäumen und Sträuchern
- B2 Streifenweise Einsatz mit Regiosaatgut
- B3 Begrünung Regenrückhaltebecken
- B4 Begrünung der Umzäunung mit Rankpflanzen
- G1 Flachdachbegrünung
- G2 Anlage von Gartenflächen
- S1 Schutz von Obstbäumen
- S2 Einzaunen des Regenrückhaltebeckens
- A1a Ergänzung der Obstbaumreihe
- A1b Anlage einer Streuobstwiese
- A1c Extensive Bewirtschaftung der Ausgleichfläche
- A1d Anlage einer Vogelschutzhecke
- A1e Waldrandgestaltung

II. Biototypen Planung

- Allgemeines Wohngebiet**
HY1 - Versiegelte Fläche (60%)
HJ5 - Gartenfläche (40%)
- Fläche für Versorgungsanlagen, Abwasserbeseitigung, Anlagen, Einrichtungen und sonstige Maßnahmen, die dem Klimawandel entgegenwirken**
Zweckbestimmung:
EE - Erneuerbare Energien
- Gewerbegebiet**
HY1 - Versiegelte Fläche (80%)
HJ5 - Gartenfläche (20%)
- Straßenverkehrsflächen (HY1)**
Straßenverkehrsfläche (HY1)
- Wirtschaftsweg (HY2)**
Wirtschaftsweg (HY2)
- Fläche für Versorgungsanlagen, Abwasserbeseitigung, Anlagen, Einrichtungen und sonstige Maßnahmen, die dem Klimawandel entgegenwirken**
Zweckbestimmung:
RV - Versickerungsfläche für Niederschlagswasser
- Fläche für die Landwirtschaft**
BD51 - Vogelschutzhecke
- EA1/EB11 - Extensive Wiese/ Weide
- HK21 - Streuobstwiese, ohne alte Hochstämme

Gehölze

- BD52 - Waldrand
- BF52 - Obstbaum mit mittlerem Baumholz (Bestand)
- BF53 - Obstbaum mit starkem Baumholz (Bestand)
- BF53 - Obstbaum mit mittlerem Baumholz (Neupflanzung)

III. Schutzgebiete

- Landschaftsschutzgebiete
- Biotopverbundflächen

IV. Sonstiges

- Geltungsbereich
- Baugrenzen
- Flächen, die von der Bebauung freizuhalten sind (Flächen für Starkregenbarriere)

auftraggeber: Rhein-Sieg-Abfallwirtschaftsgesellschaft mbH (RSAG)
Pfeiler-Hecke 4
53721 Siegburg

projekt: Landschaftspflegerischer Fachbeitrag zum Bebauungsplan Nr. 1.04/2 "Ruppichteroth Nord/Ost" in der Gemeinde Ruppichteroth

karte: Karte Nr. 2 Planung und landschaftspflegerische Maßnahmen

maßstab: 1:750	planmaß: 84,1 x 118,9 cm	datum: 19.08.2026
--------------------------	------------------------------------	-----------------------------

auftraggeber:	auftragnehmer: HKR	projektnummer: 1406
----------------------	------------------------------	-------------------------------

HKR
Stephan Müller
Landschaftsarchitekten
Alte Rathausstraße 4
51545 Waldbröl
Tel: 02291-927803-0
www.hkr-landschaftsarchitekten.de
info@hkr-landschaftsarchitekten.de